


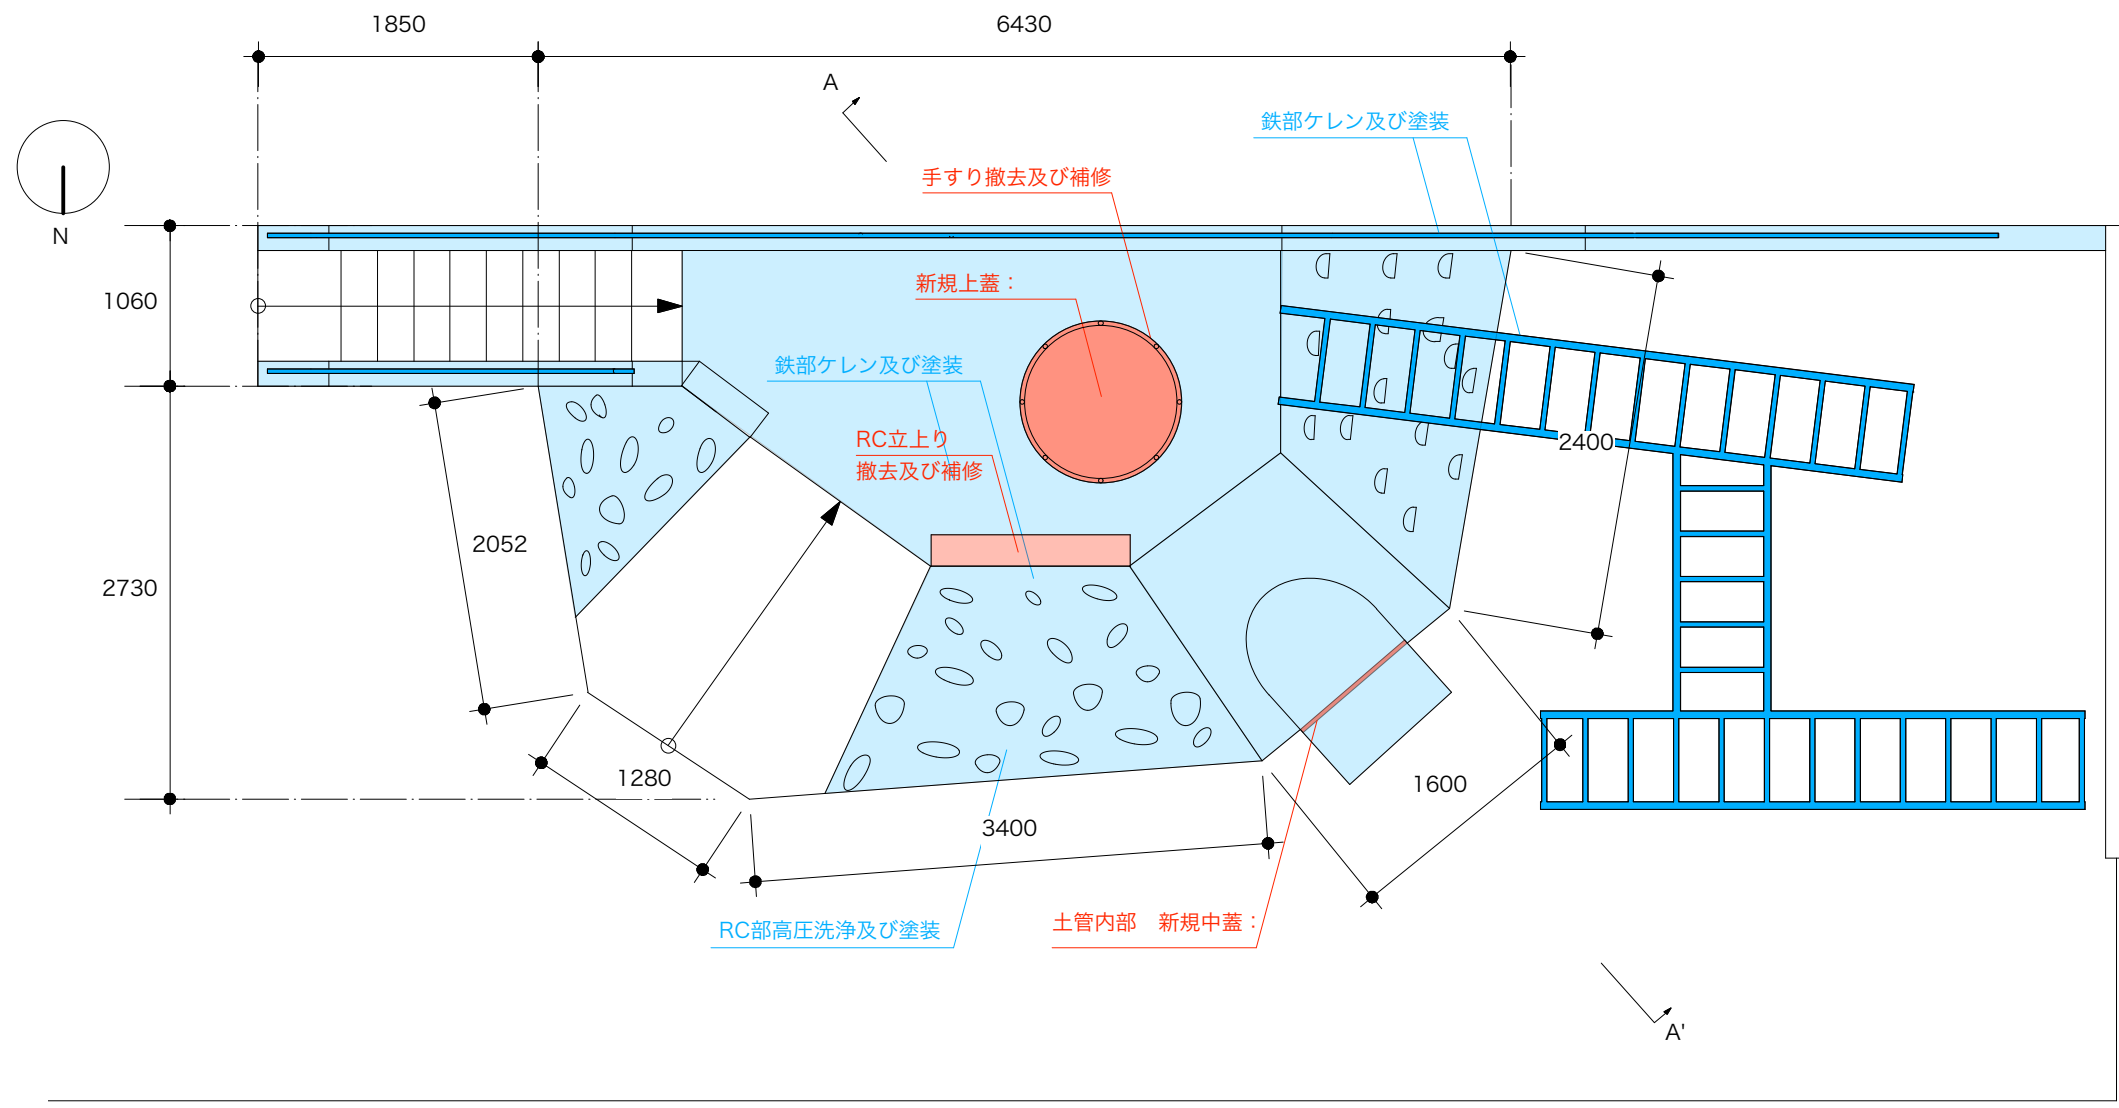

工事項目

塗装工事部分

：RC部塗装

：鉄部塗装


その他工事部分

：解体、補修部


：新規造作部


寸法、形状は現状を優先するものとする

平面図

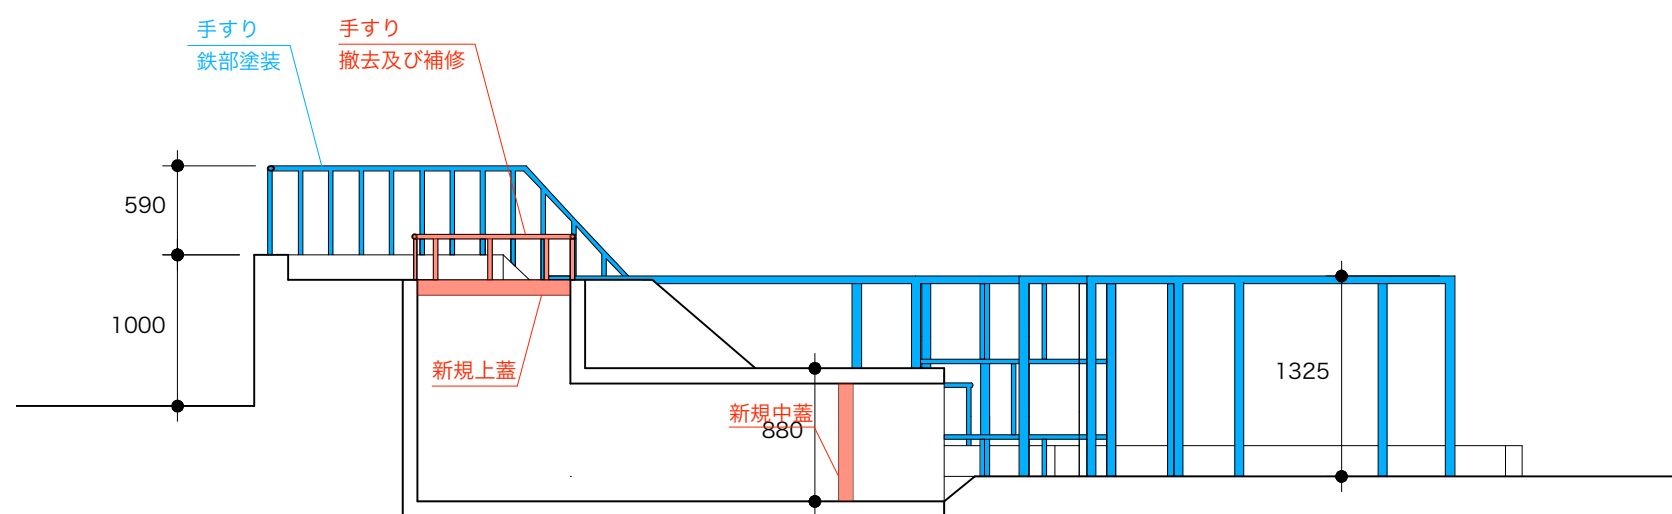


A-A' 断面図

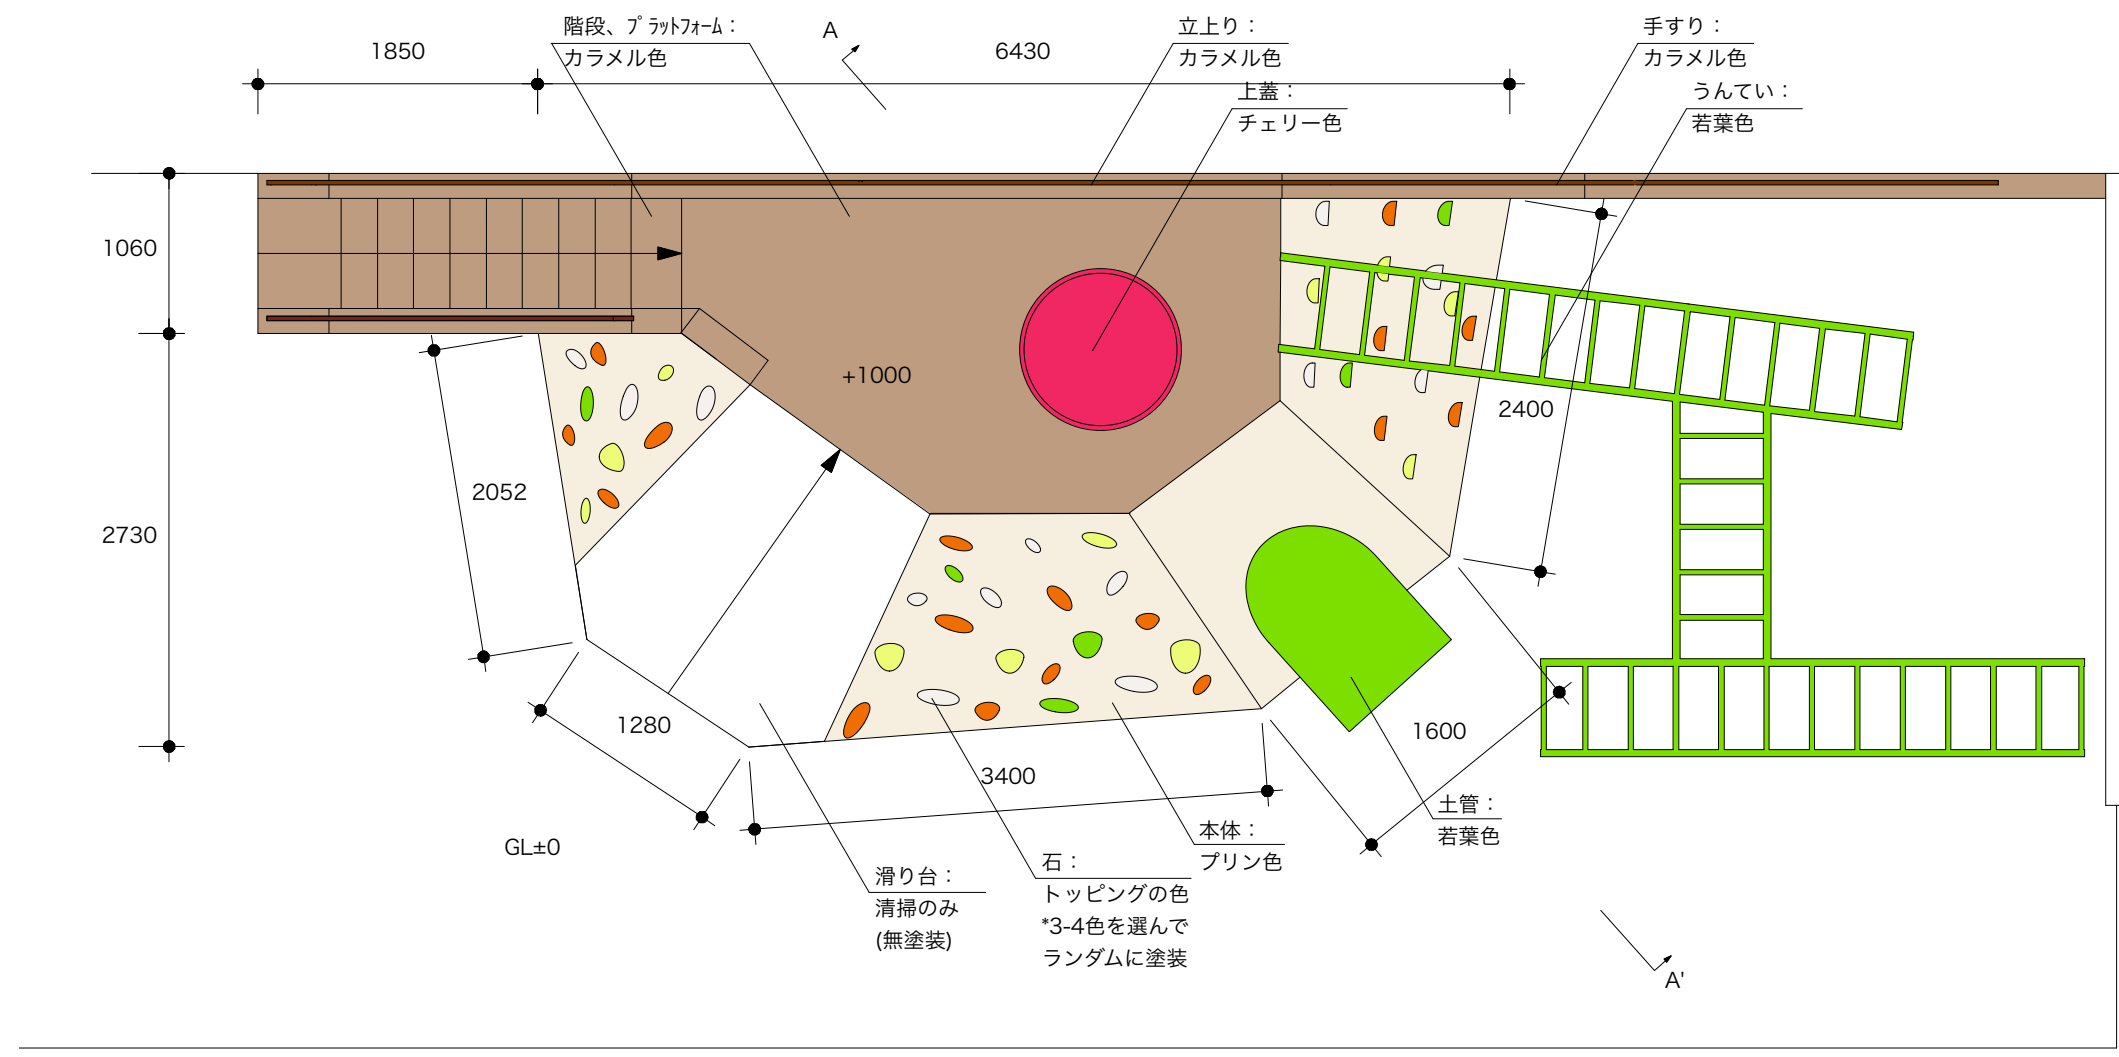


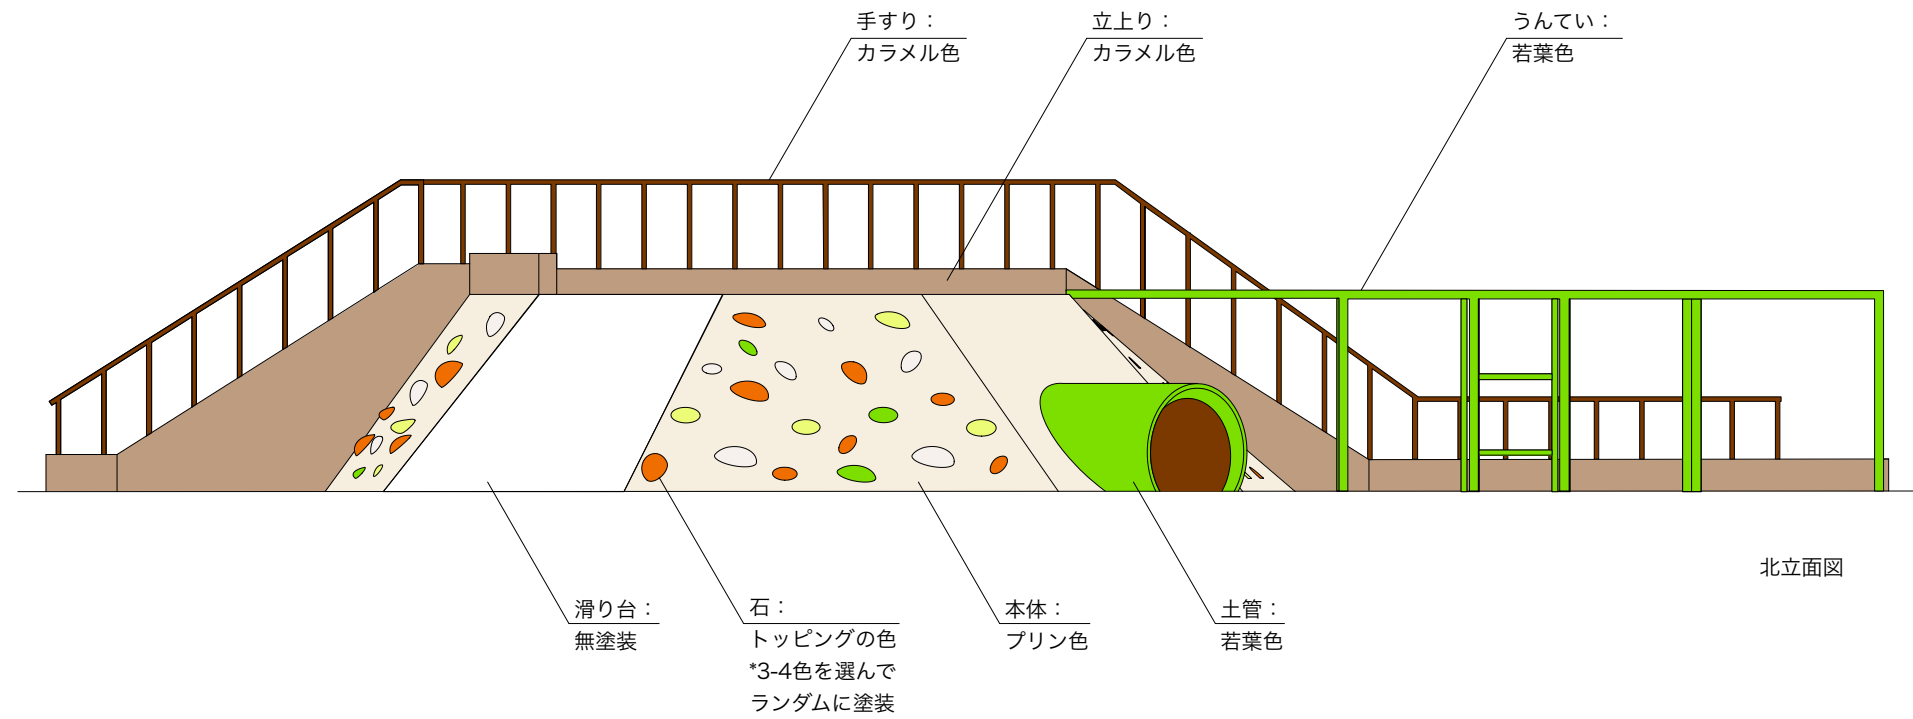


北立面図

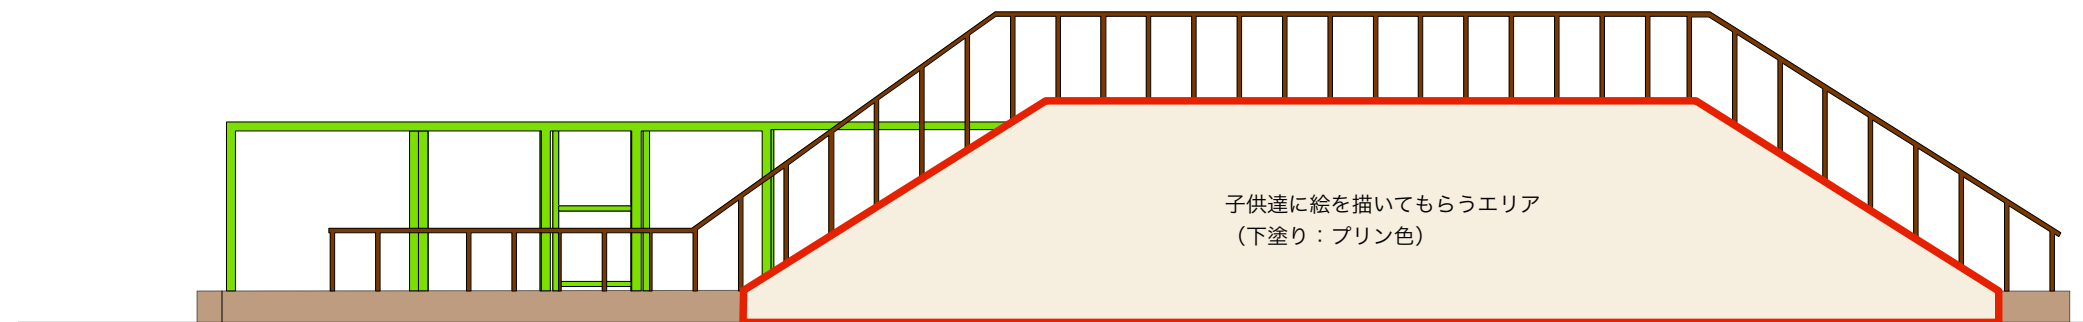

南立面図

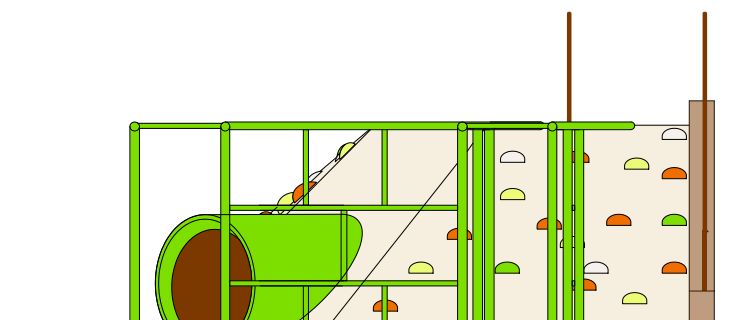

西立面図

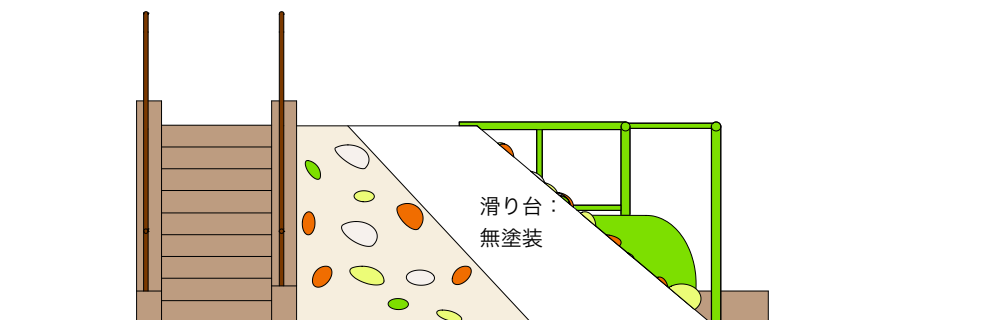

東立面図